


H G

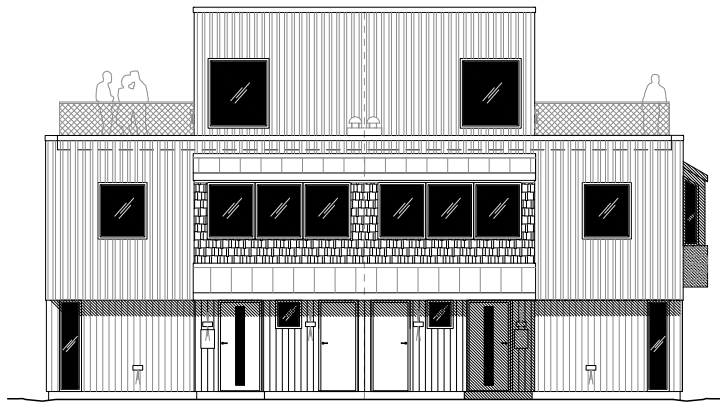


Entré / Öster


G H



Gård / Väster

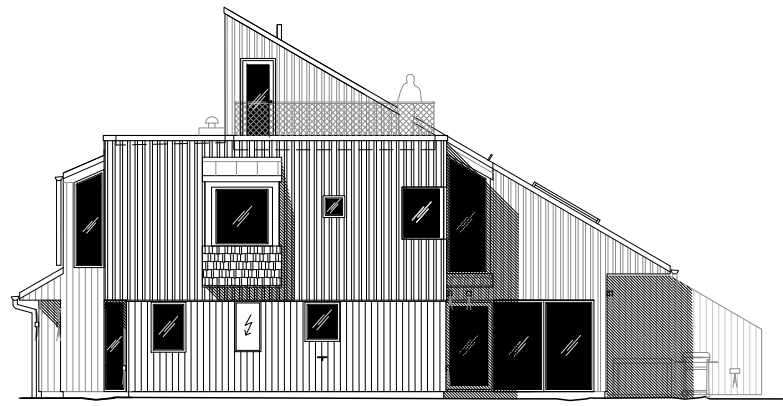


Gavel / Norr

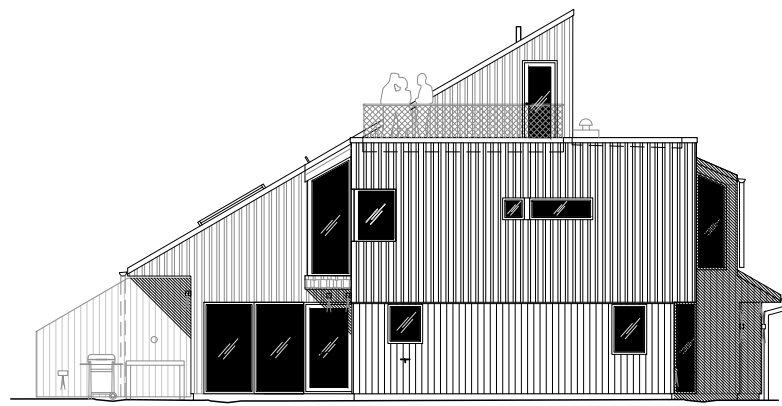

Gavel / Söder

0m 5m

Skala 1:100 i A3 format

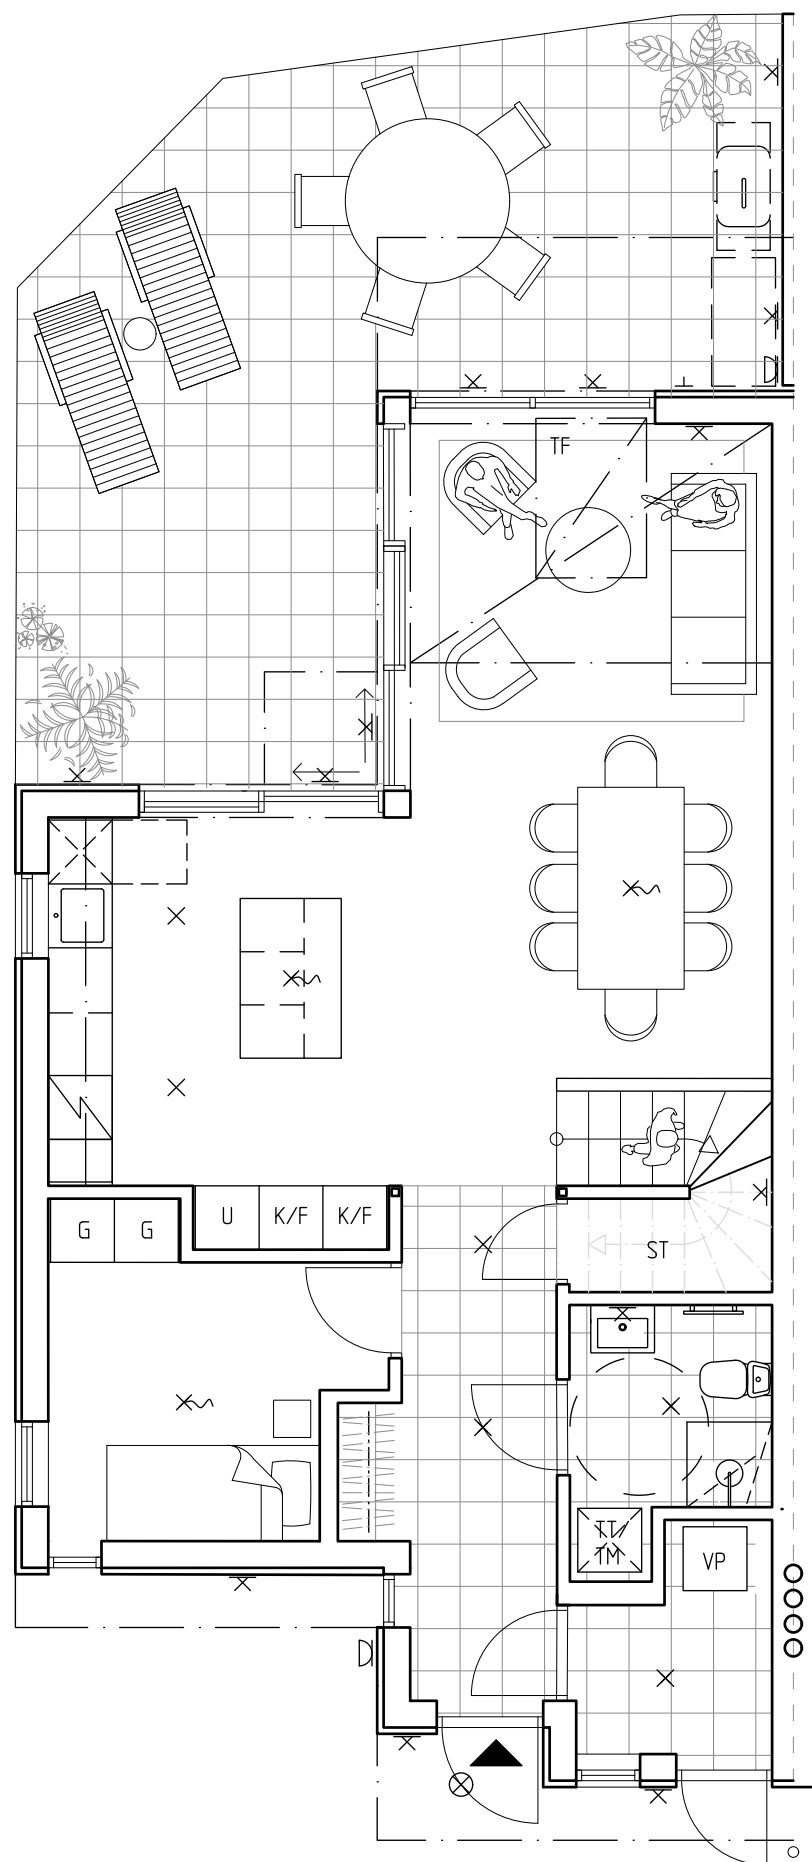

H - HUS 04

135 M²

5 RUM & KÖK

2 PLAN

15 M² TAKTERRASS

34 M² UTEPLATS

Välkomnande hall med vackert kalkstensgolv och god förvaring. Från hallen ansluter gästbadrum med tvättpelare.

Kök och vardagsrum i öppen planlösning med stora fönsterpartier, fjärrstyrt takfönster och altandörrar mot uteplatsen.

Genomgående vacker ljus ekparkett. Här finns gott om plats för umgänge och rörelse mellan inne och ute.

Ljust kök från Marbodahl med köksö som sobert smälter in i rummet. Fönster över diskho samt två kombinerade kyl och frys-skåp, upphöjd ugn samt bänkskiva och stänkskydd i gråbrun jurakalksten.

Ett mindre sovrum/arbetsrum finns även på detta plan.

Den arkitektritade trappan leder upp till husets övervåning och loft med utsikt över vardagsrummet nedan samt burspråk med fransk balkong.

Här finns ytterligare social yta samt tre utmärkta sovrum. Ett av sovrummen är ett större master bedroom med generös förvaring, tre löpande fönster och utsiktsvrå.

Stort badrum i jurakalksten med inbyggingsbadkar, stor dusch och förvaring.

Trappan leder vidare upp till takterrassen på 15 m².

Här finner ni en fantastisk utsikt och flera möjligheter till disponering.

K/F Kylskåp / Frys

U Ugn

ST Städskåp


TF Takfönster

VP Diskmaskin

VP Värmepanna


TT/M Torktumlare
Tvättmaskin

G Garderob

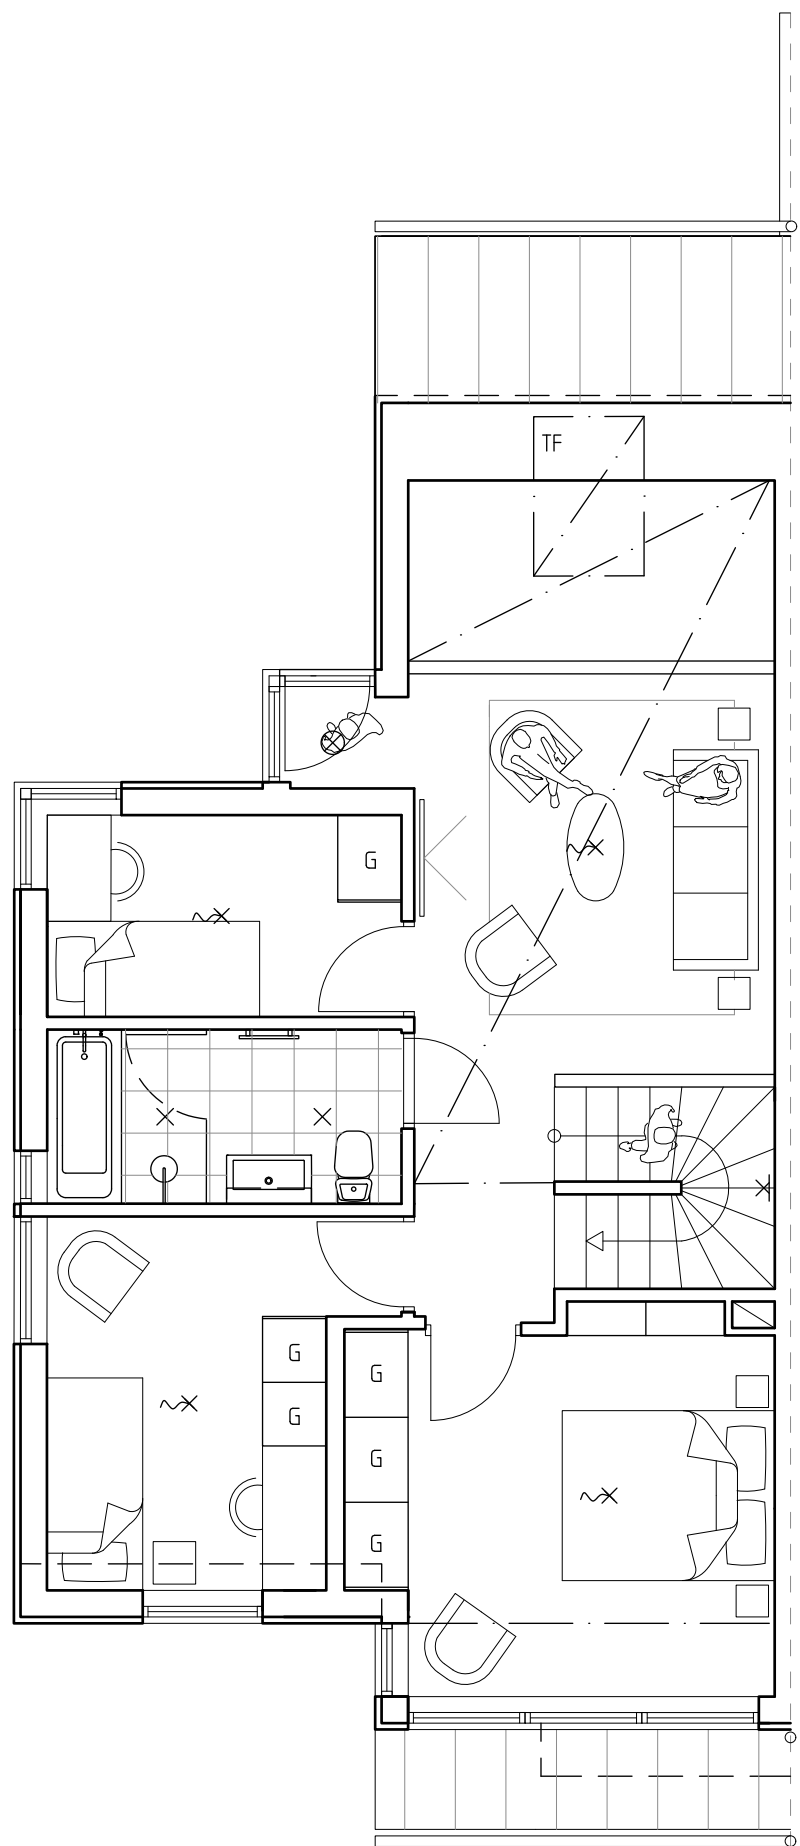

0m 5m
Skala 1:100 i A3 format

- | | | | |
|--|---|---|---|
| K/F Kylskåp / Frys | U Ugn | ST Städskåp | TF Takfönster |
| VP Diskmaskin | VP Värmepanna | TT/M Torktumlare
Tvättmaskin | G Garderob |

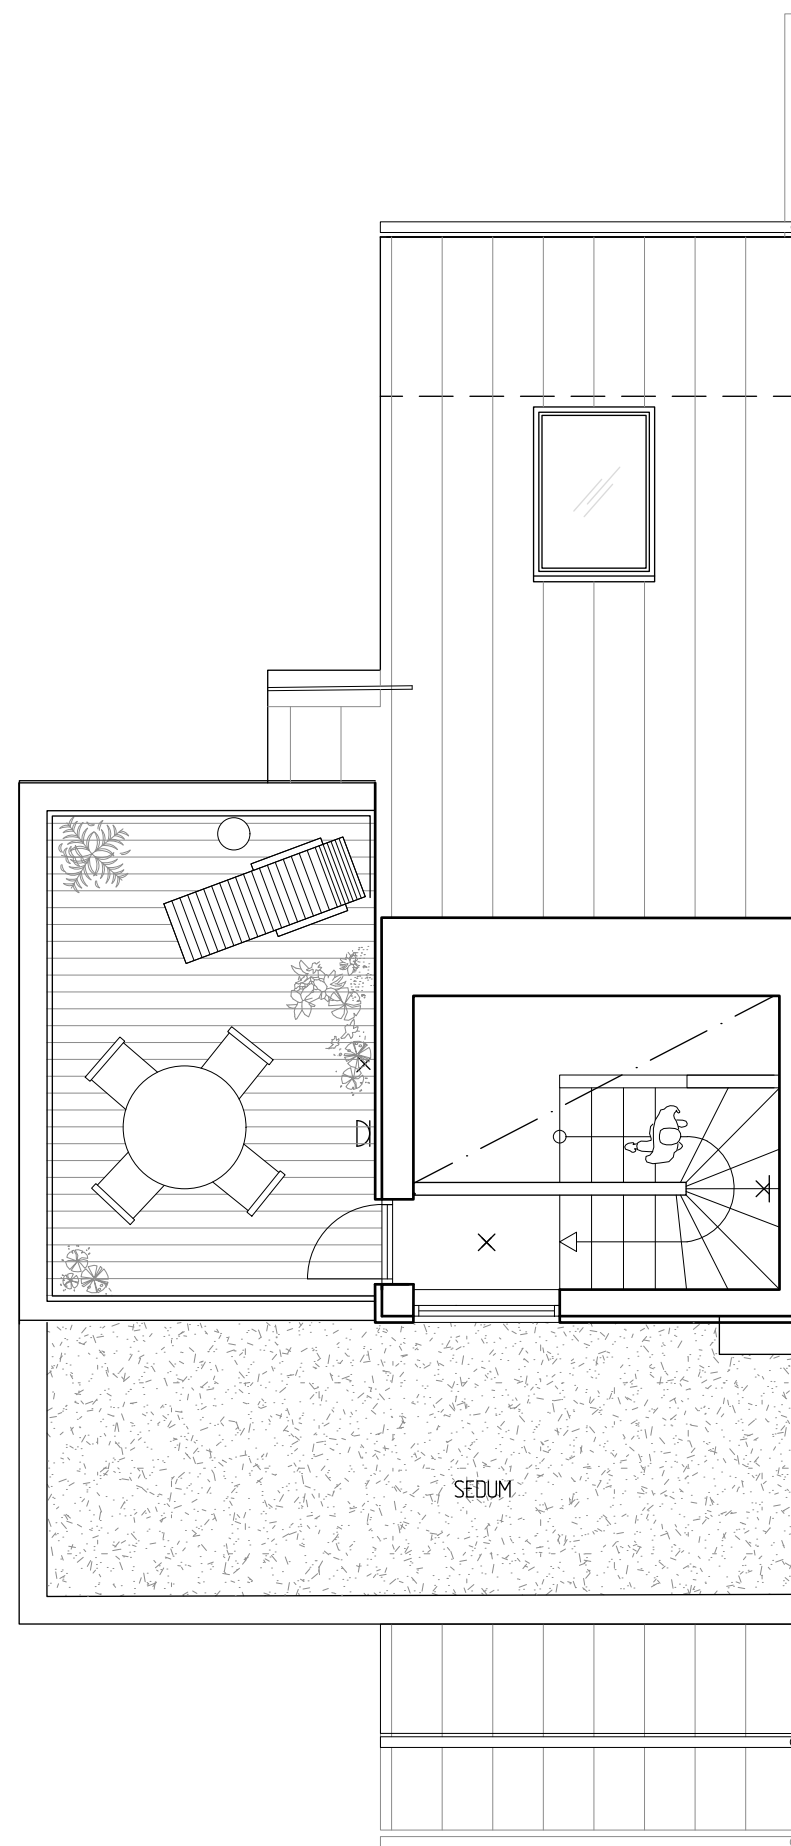

0m 5m
Skala 1:100 i A3 format

- | | | | |
|--|---|---|---|
| K/F Kylskåp / Frys | U Ugn | ST Städskåp | TF Takfönster |
| VP Diskmaskin | VP Värmepanna | TT/M Torktumlare
Tvättmaskin | G Garderob |